



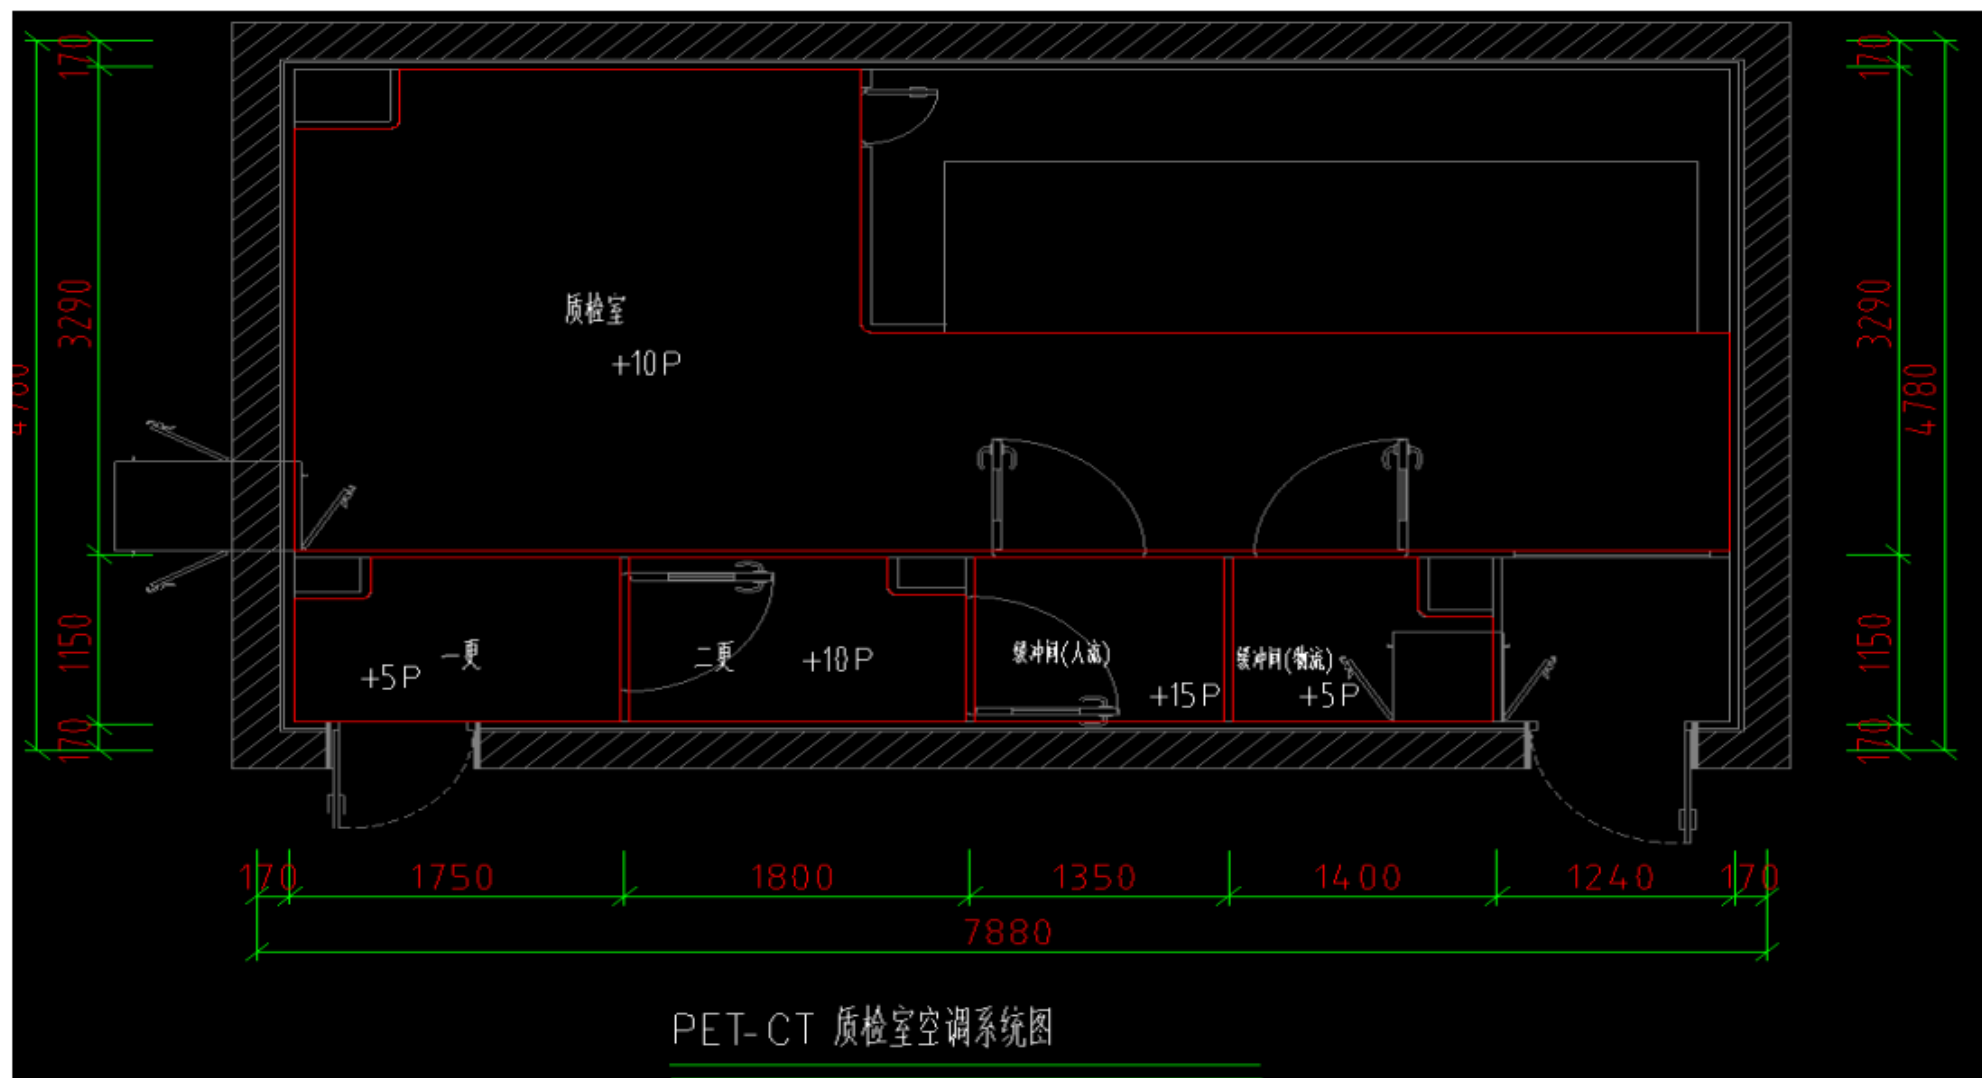


1号楼1层 PET-CT室



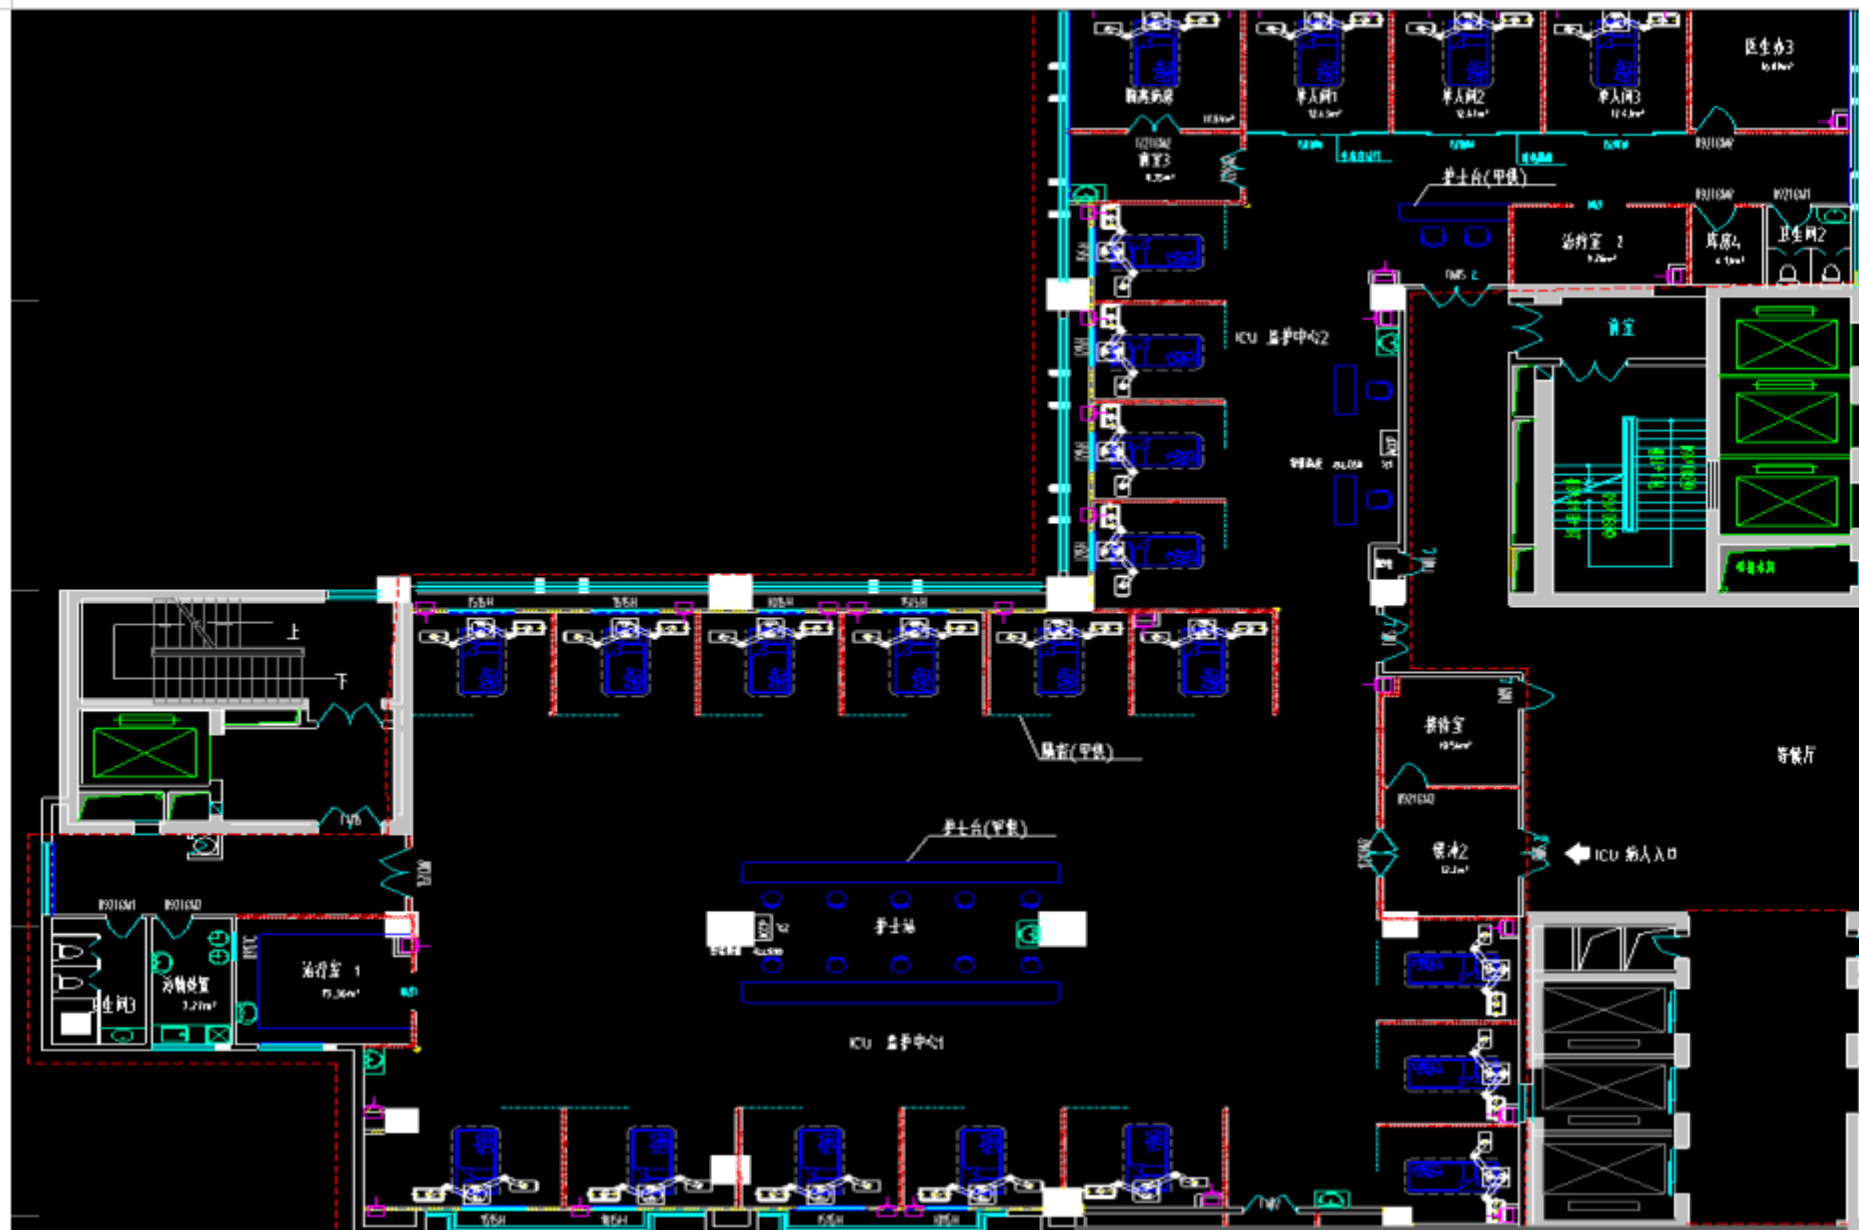


3 号楼 3 层 ICU

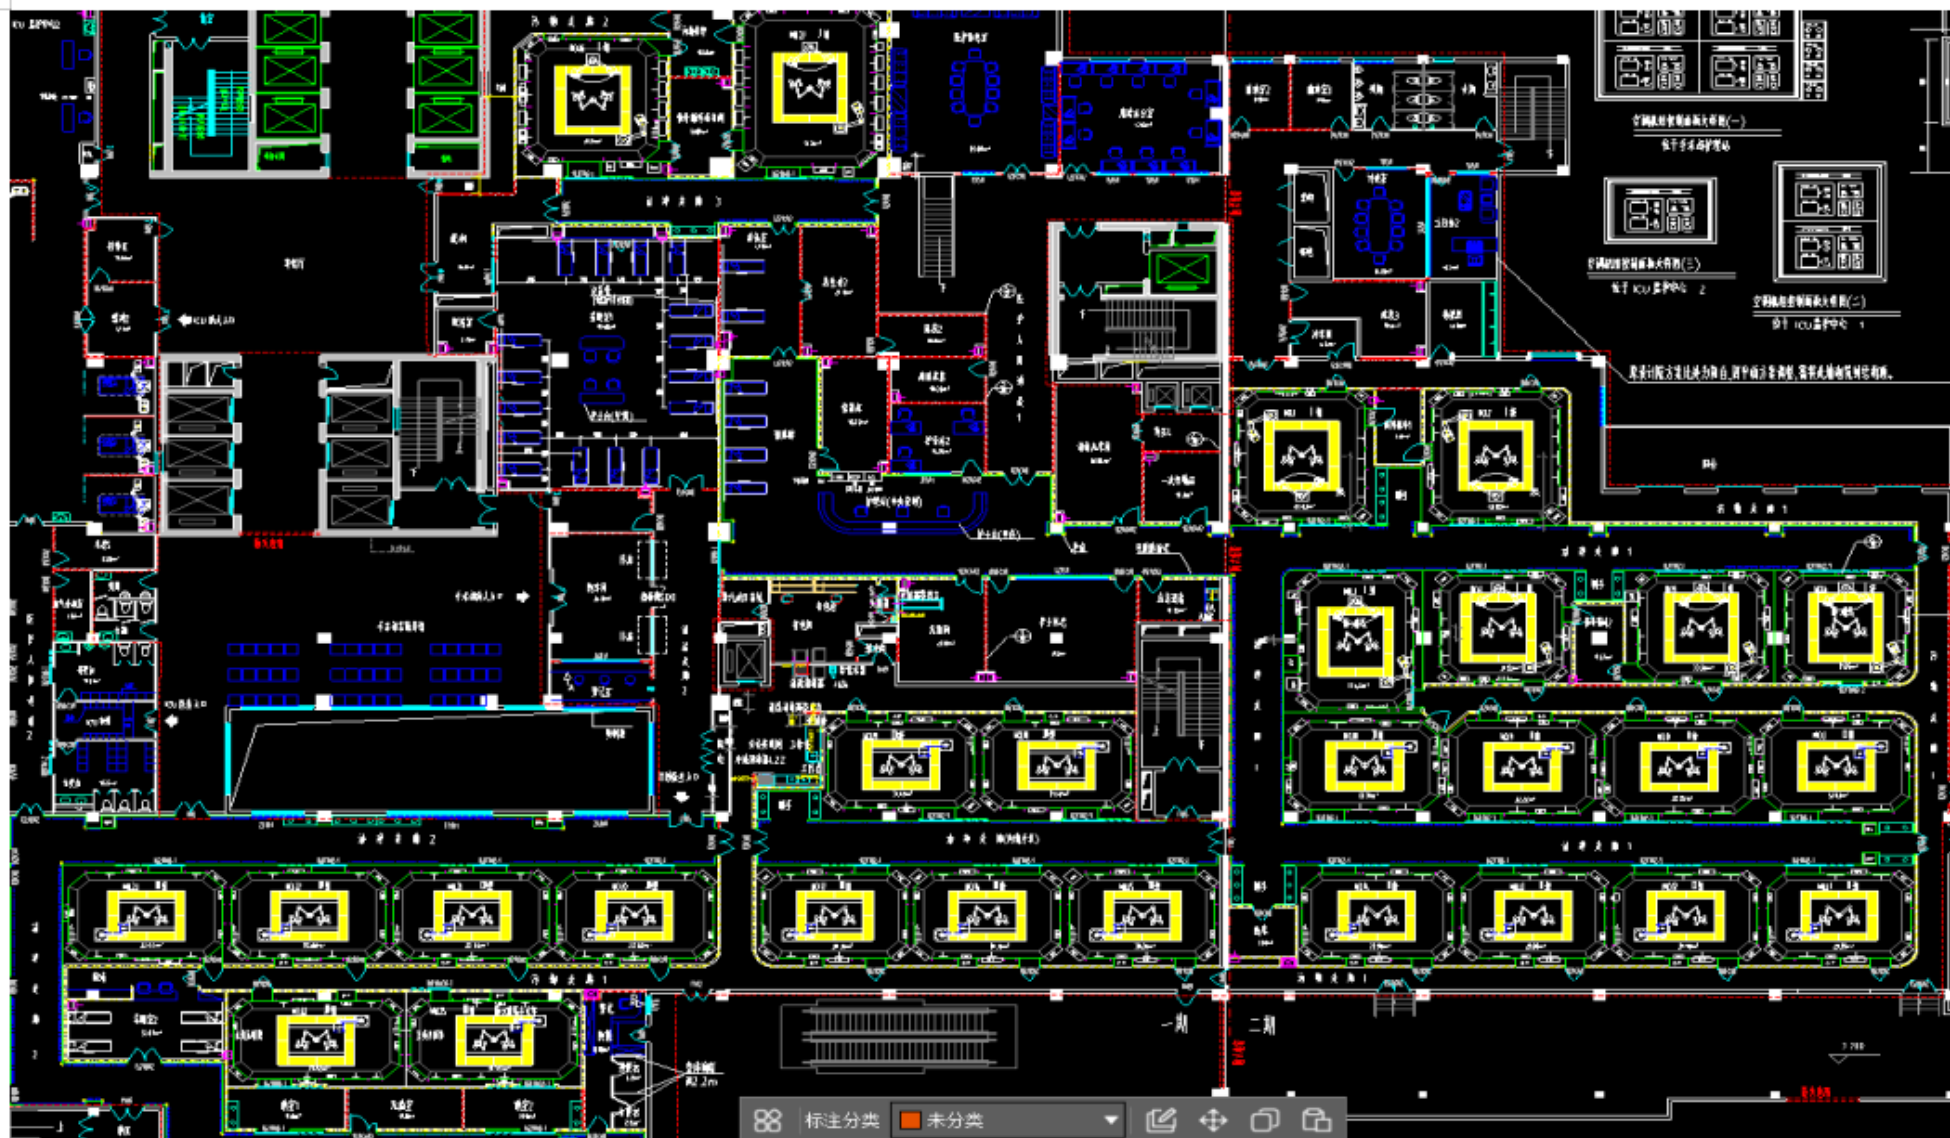


3 号楼 3 层手术室



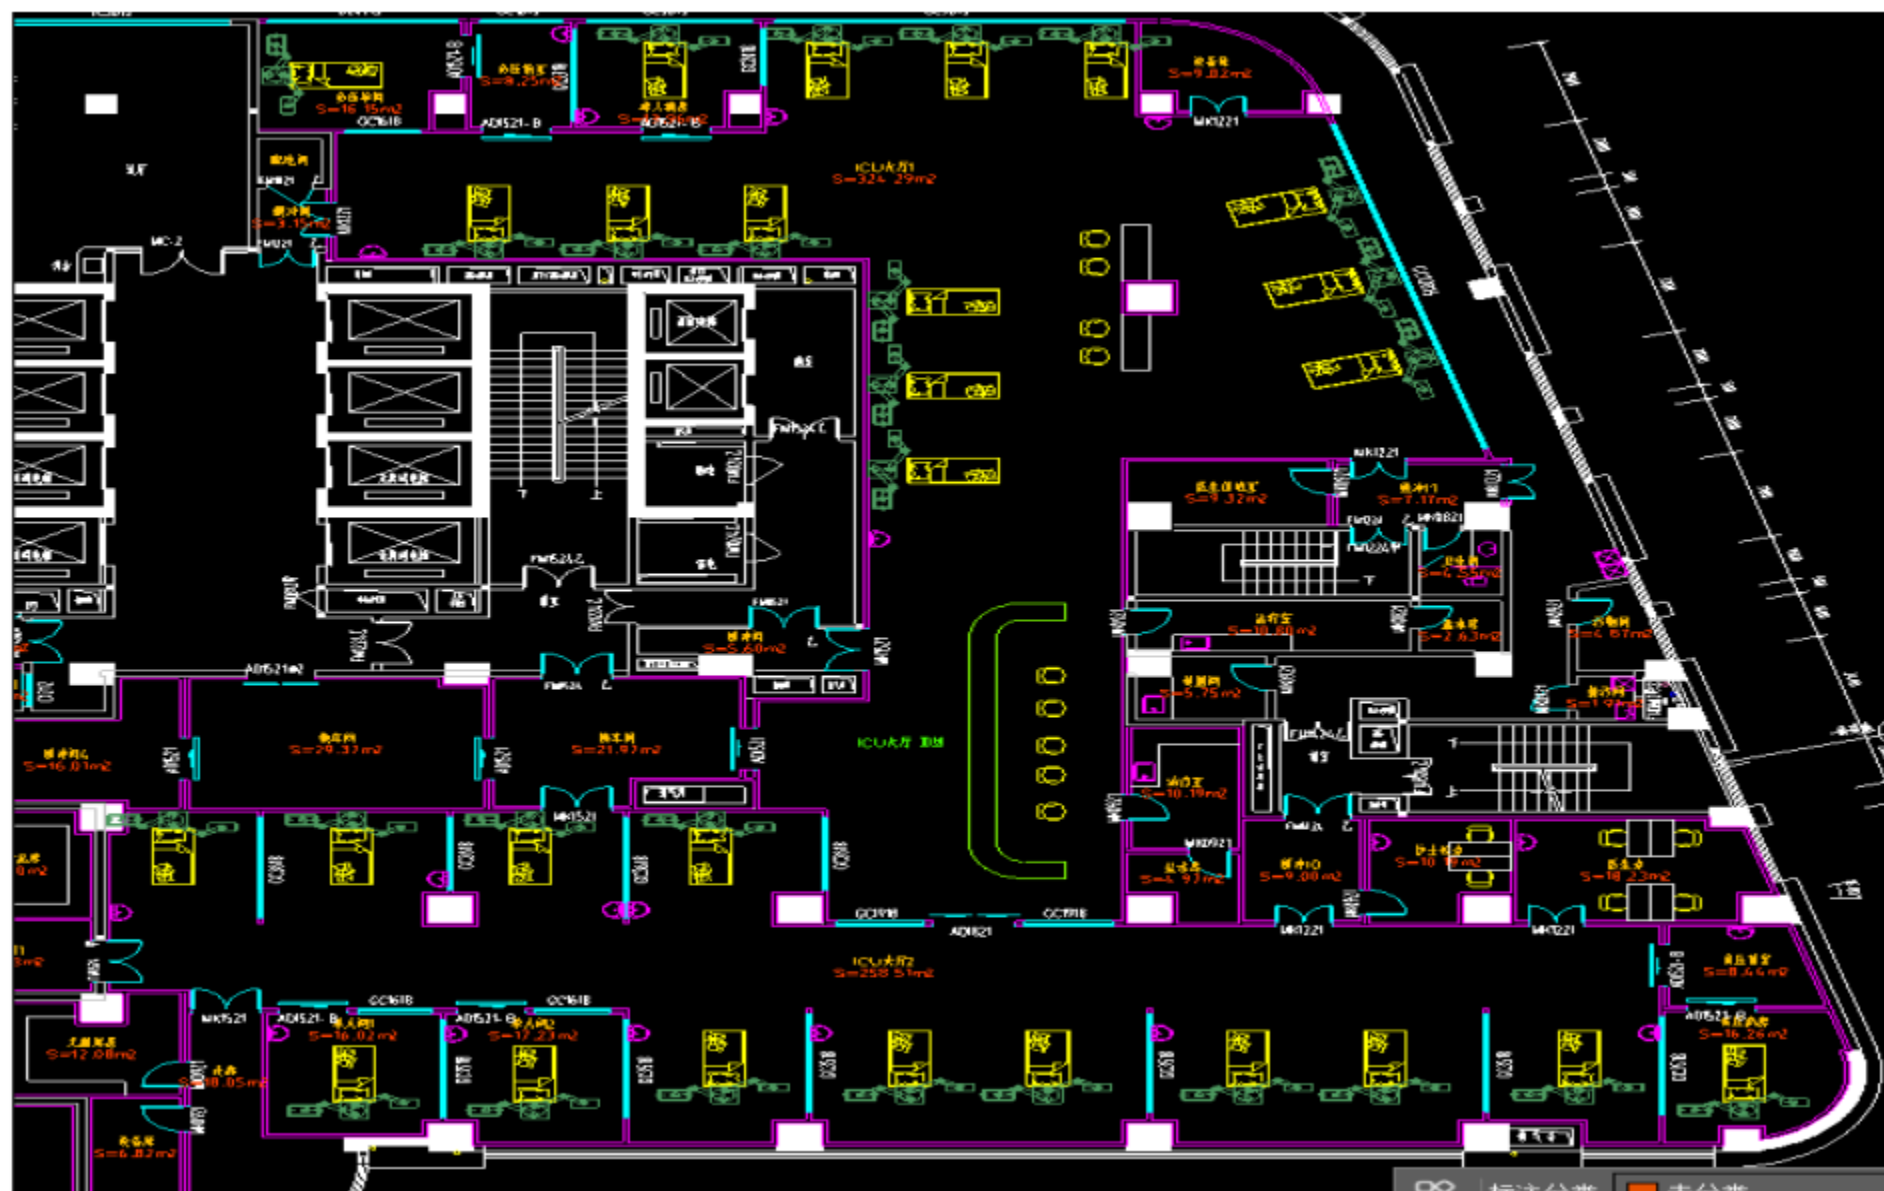


6 号楼 3 层 ICU

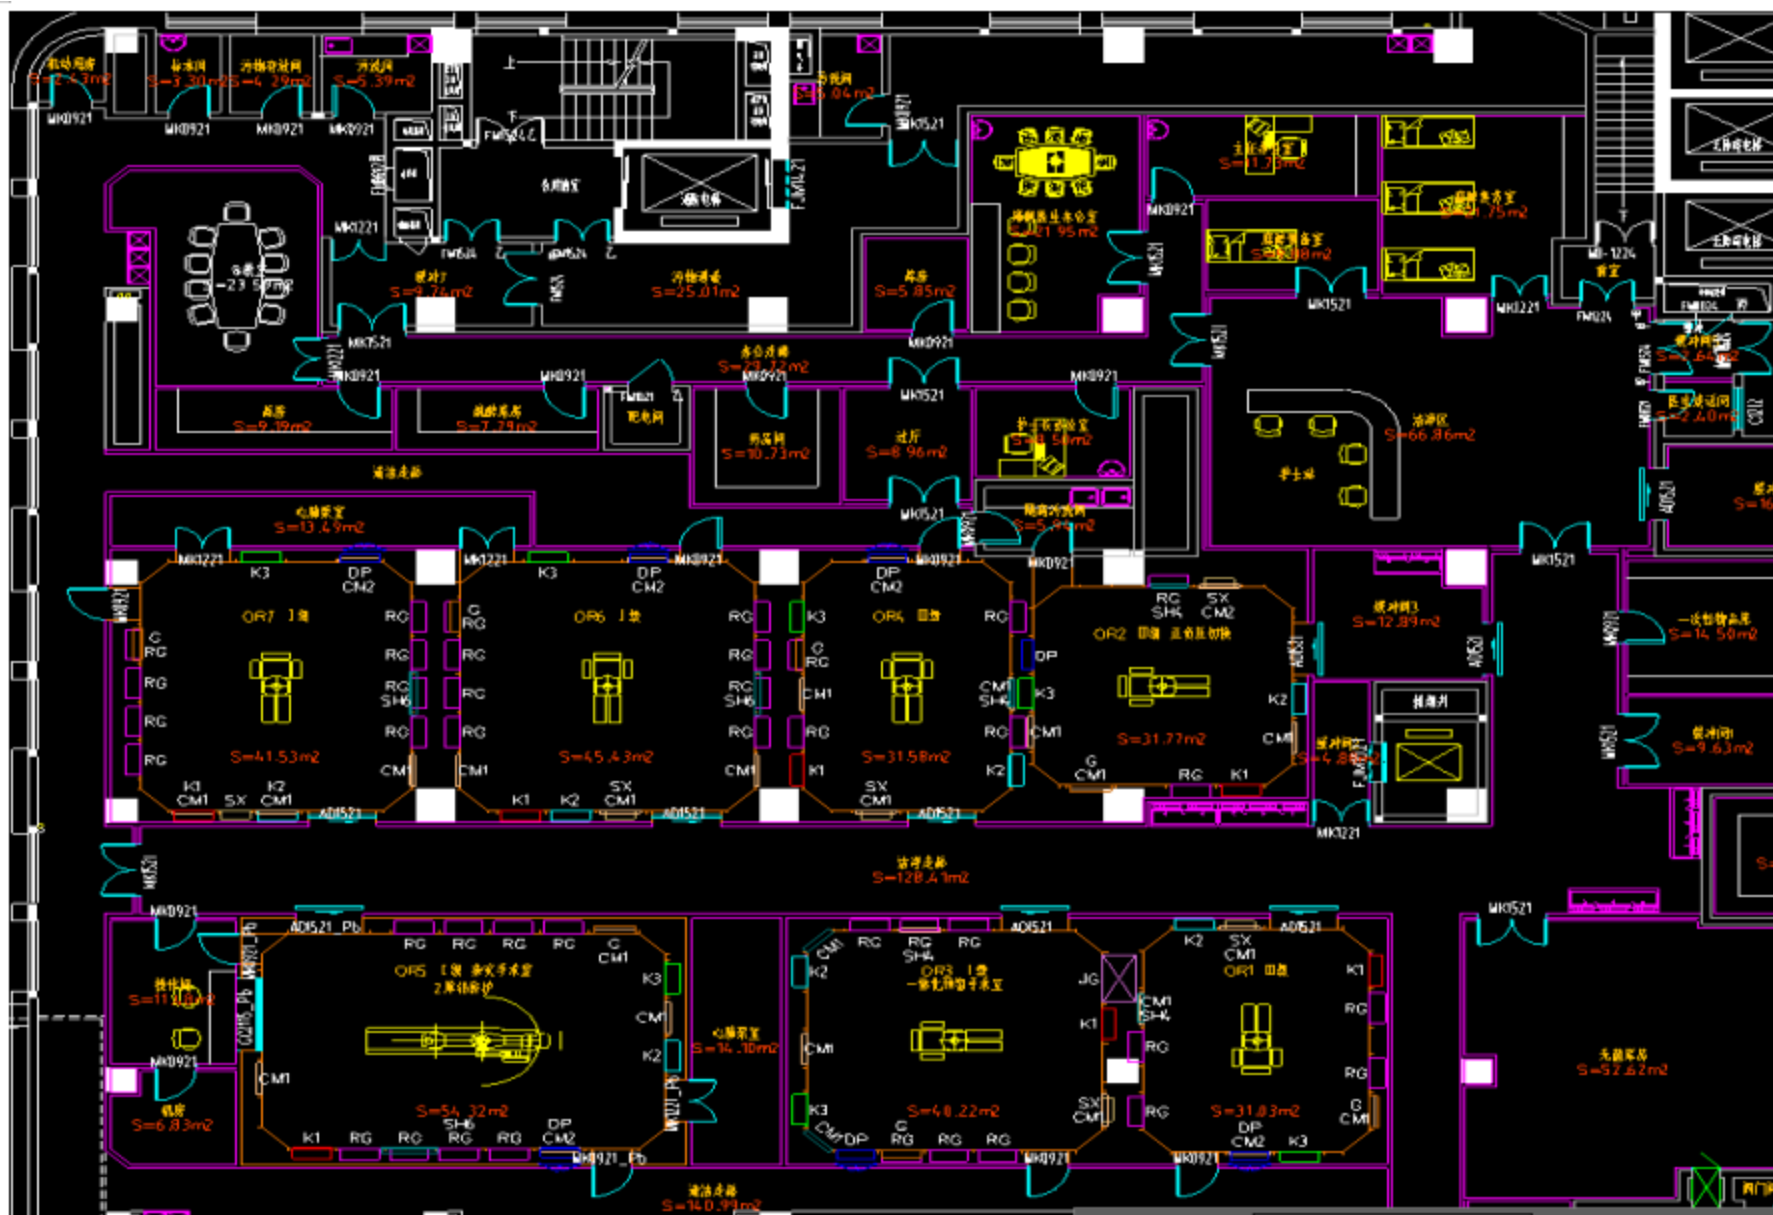


6号楼3层手术室




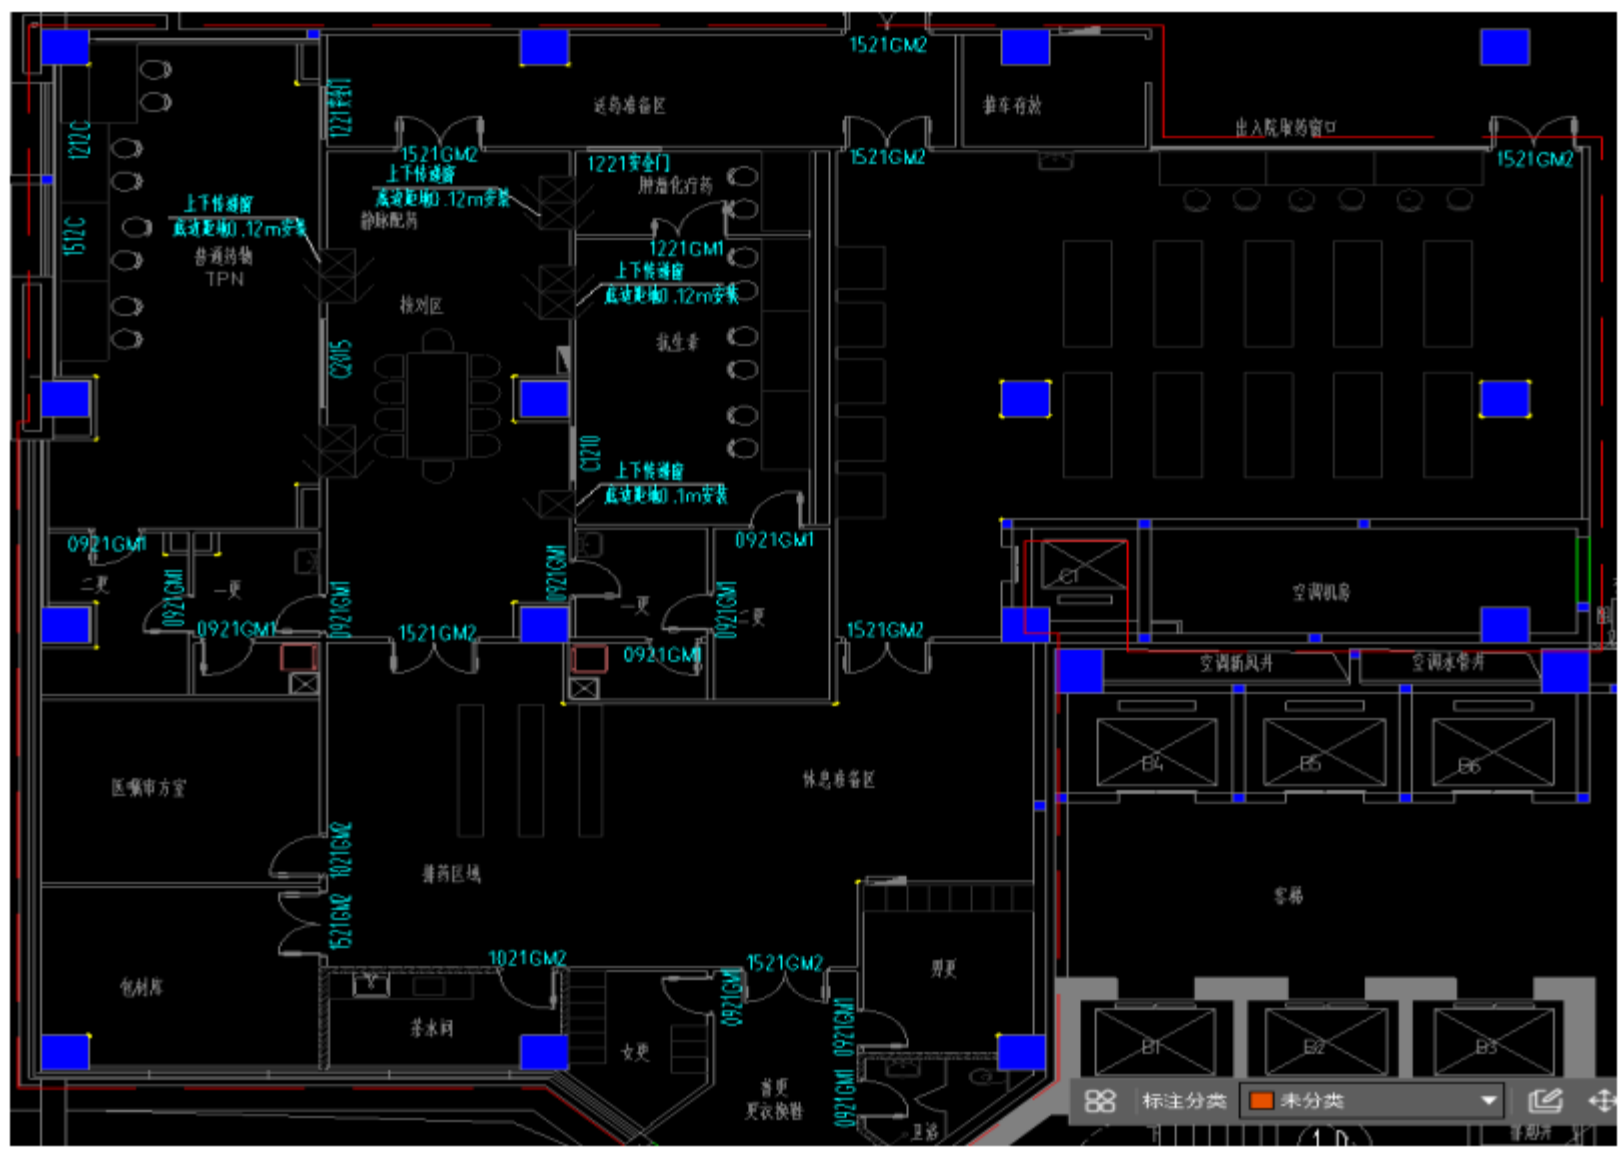


金山院区2号楼3层静配中心

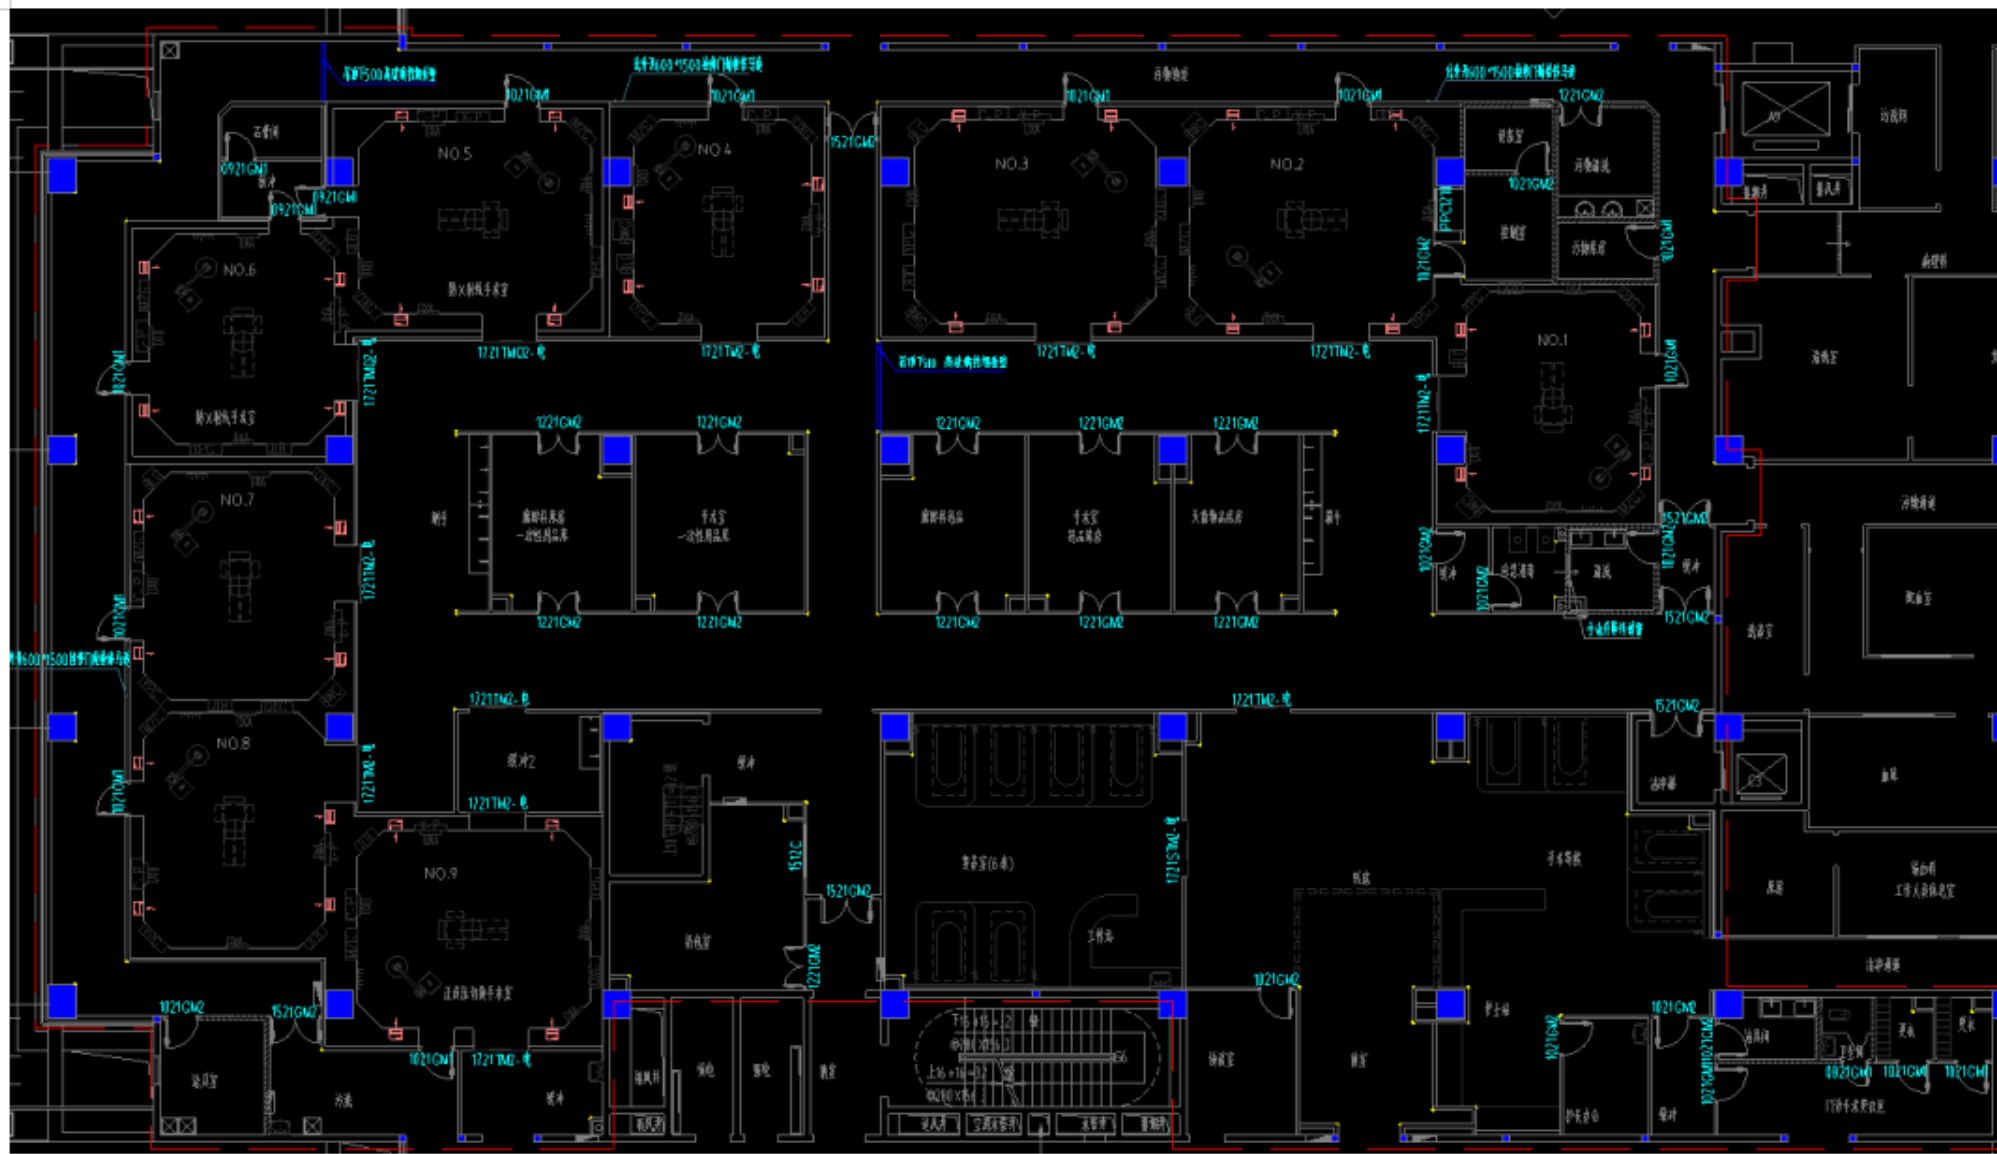

金山院区 2 号楼 3 层手术室

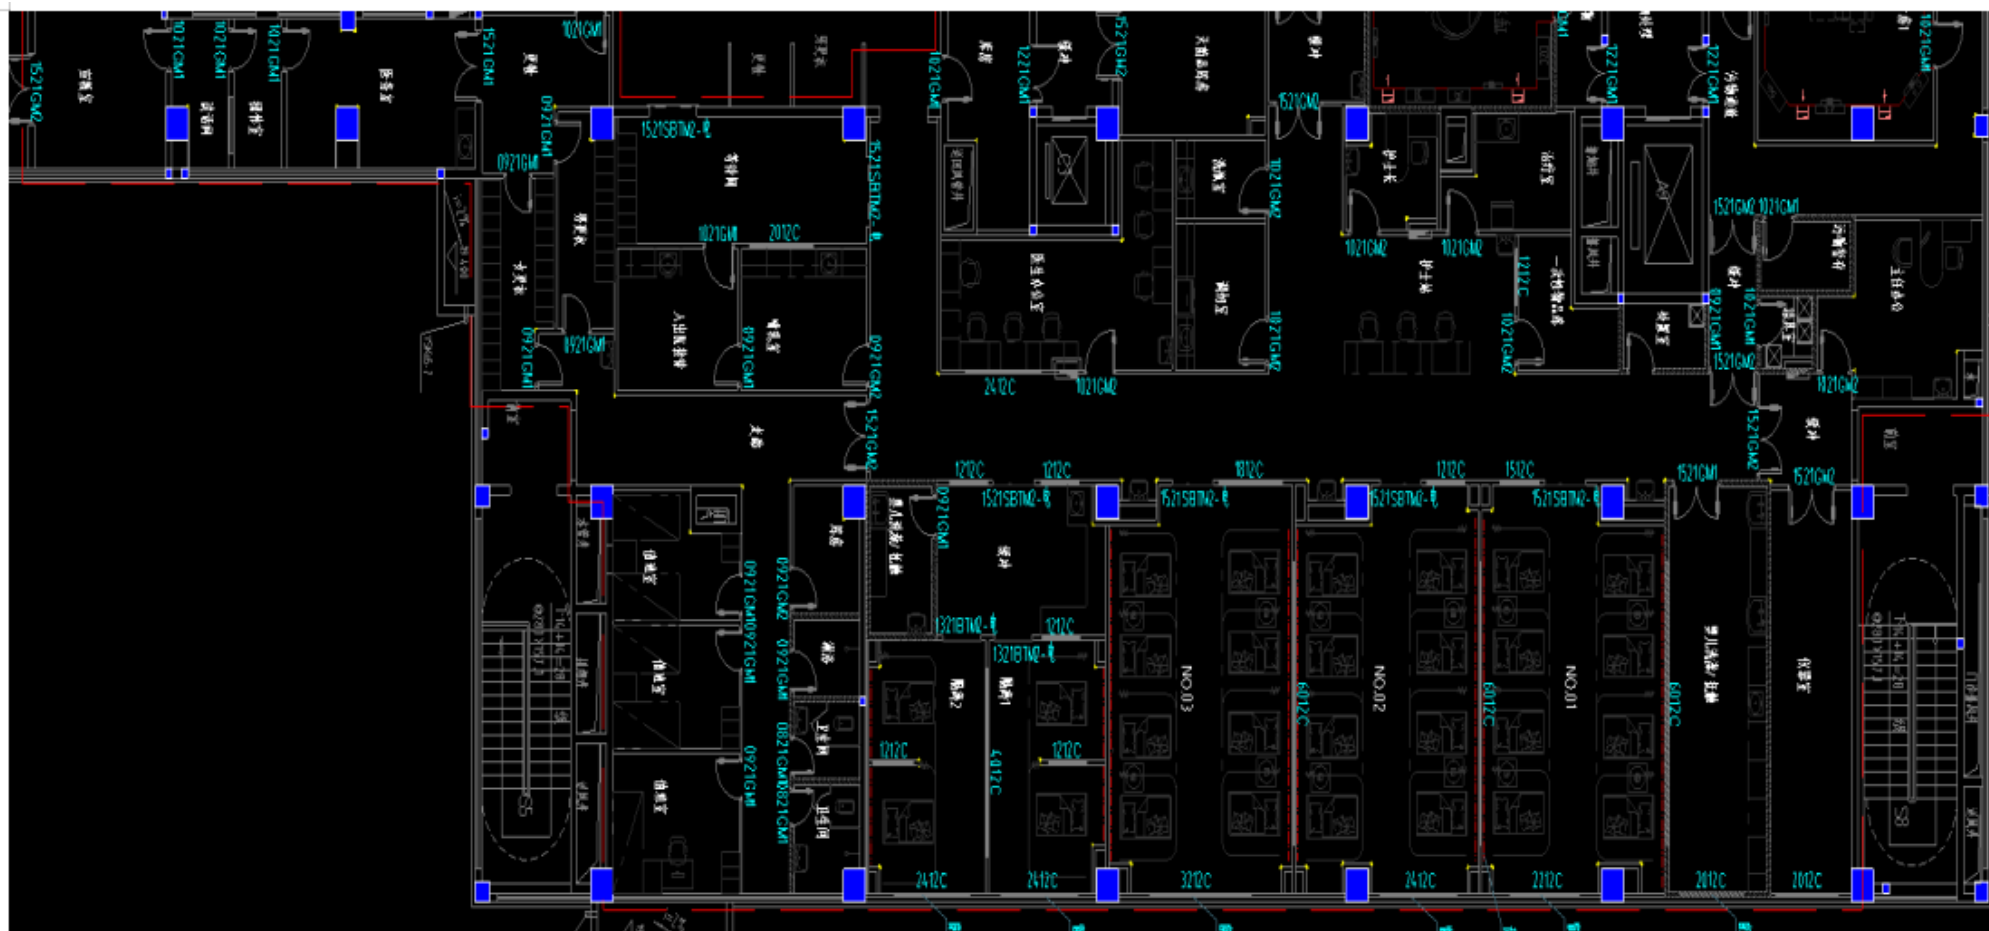

金山院区2号楼5层NICU

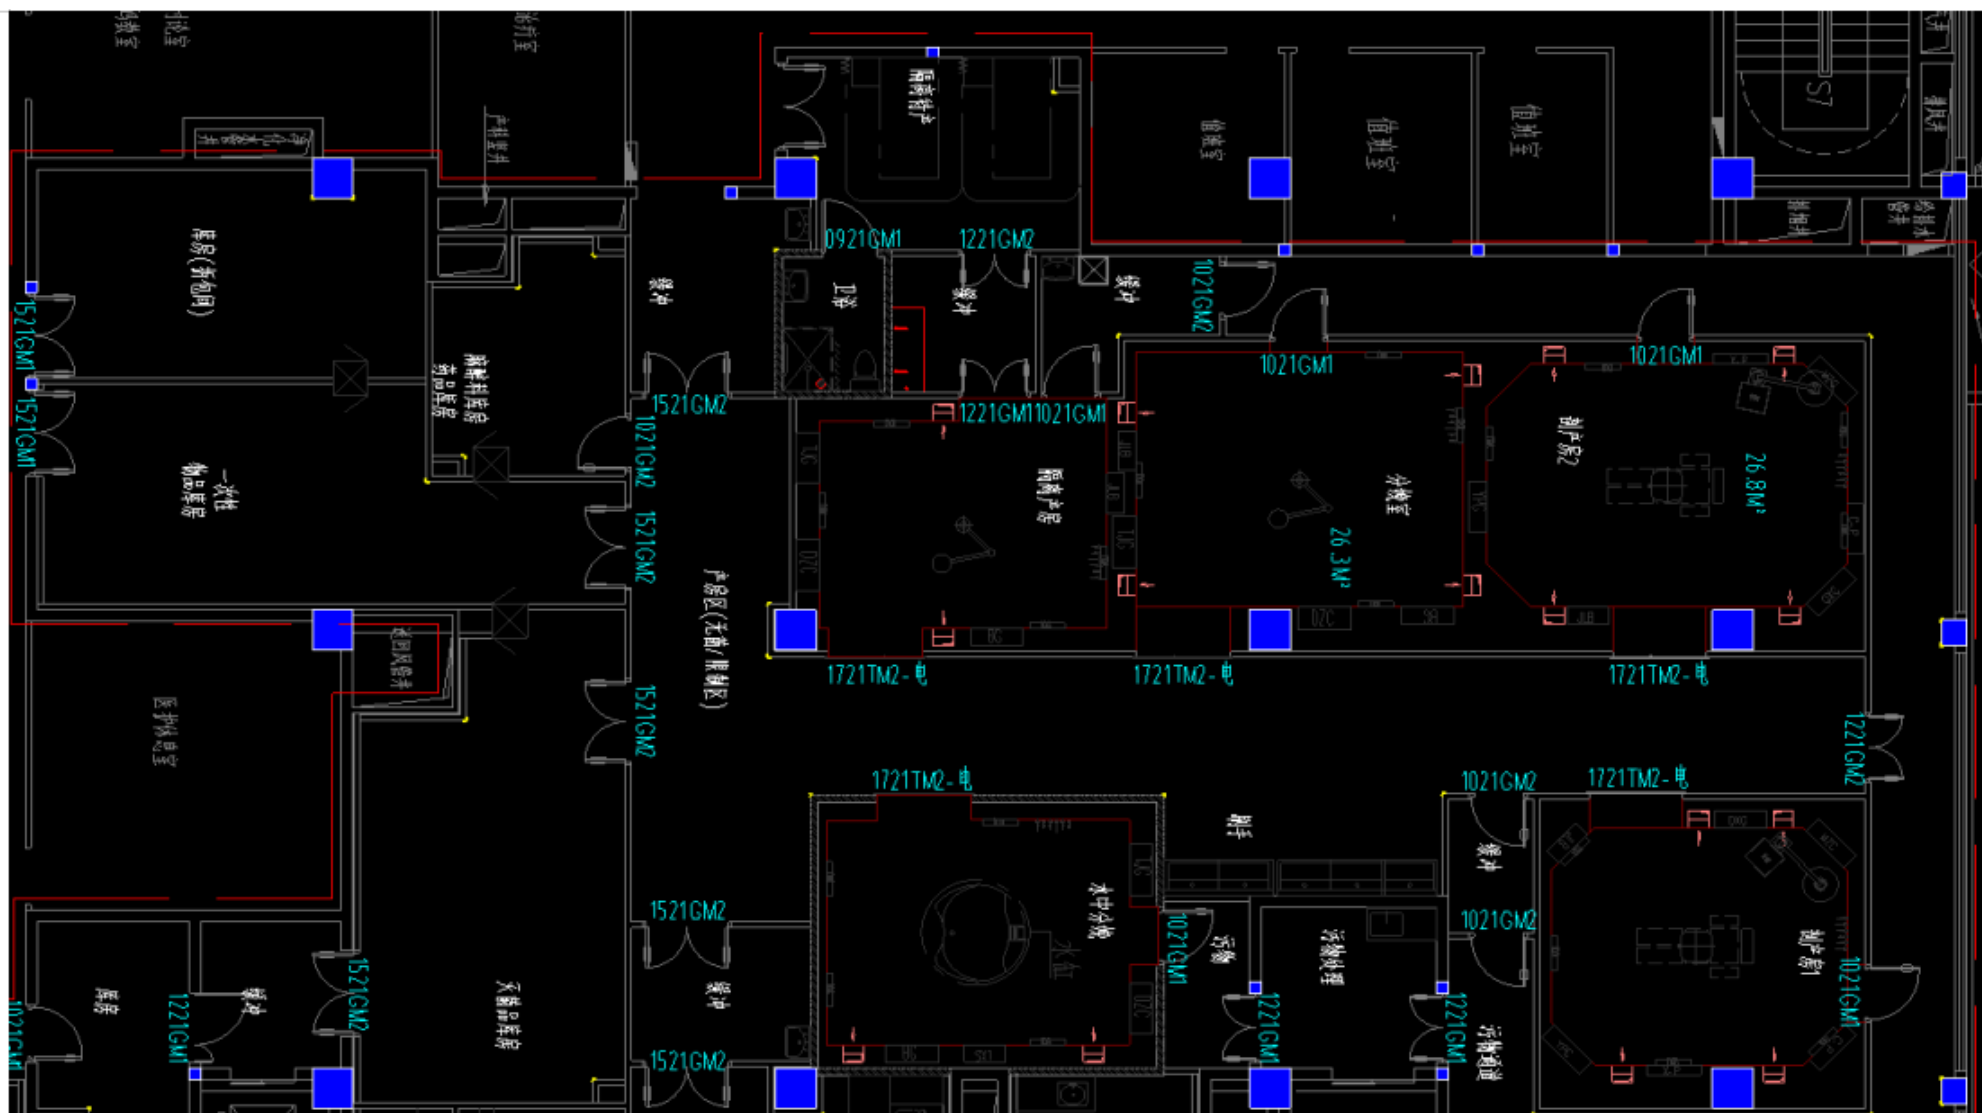

金山院区2号楼5层产房